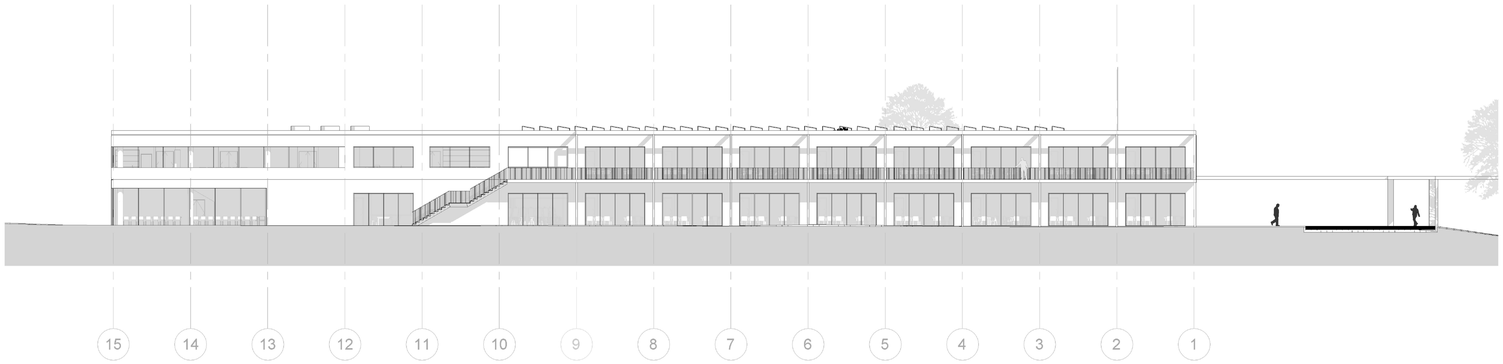

PROSPETTO OVEST 1:200

0 5 10m

1:200

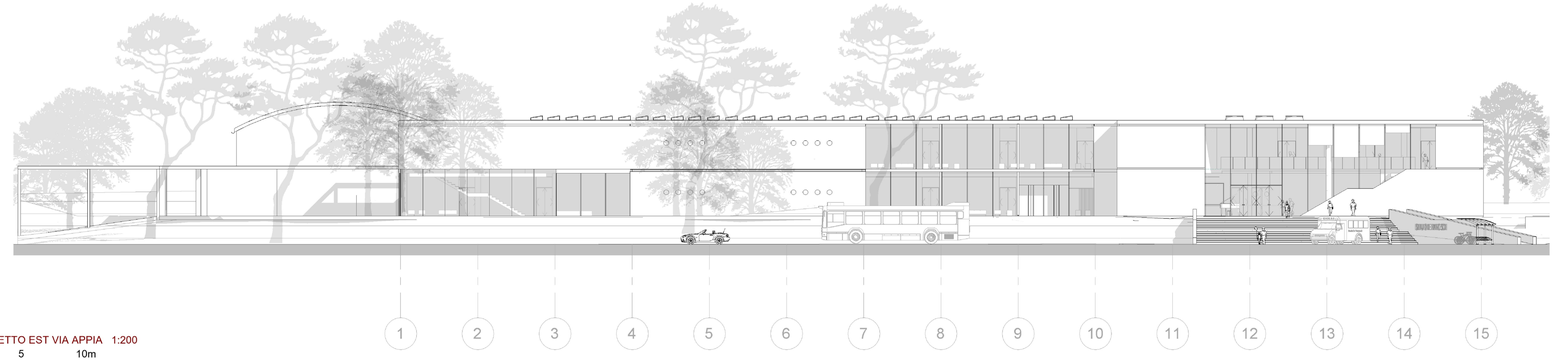

PROSPETTO EST VIA APPIA 1:200

0 5 10m

1:200

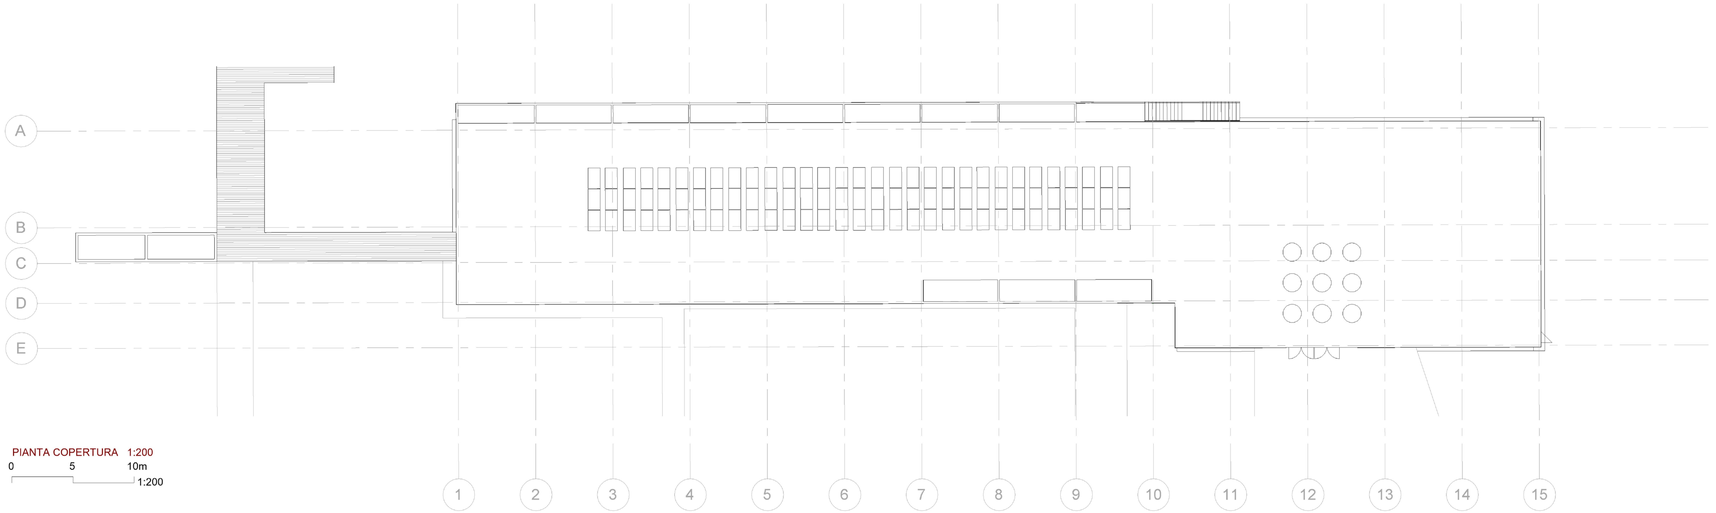

PIANTA COPERTURA 1:200

0 5 10m

1:200

N.	Descrizione	Dati

MINISTERO DELL'ISTRUZIONE E DEL MERITO

Unità di missione per il Piano nazionale di ripresa e resilienza

PIANO NAZIONALE DI RIPRESA E RESILIENZA
Missione 2 – Rivoluzione verde e transizione digitale
Componente 3 - Efficienza energetica e riqualificazione degli edifici
Investimento 1.1: "Costruzione di nuove scuole mediante sostituzione di edifici"

FUTURA

LA SCUOLA PER L'ITALIA DI DOMANI

PROGETTO VINCITORE AREA 101

Concorso di Progettazione in due gradi ai sensi degli articoli 152 e seguenti del decreto legislativo 18 aprile 2016, n. 50 e dell'articolo 24 del decreto-legge 6 novembre 2021, n. 152, convertito, con modificazioni, dalla legge 29 dicembre 2021, n. 233 per la presentazione di proposte progettuali per la realizzazione di nuove scuole mediante sostituzione di edifici, da finanziare nell'ambito del PNNR, Missione 2 – Rivoluzione verde e transizione digitale – Componente 3 – Efficienza energetica e riqualificazione degli edifici – Investimento 1.1: "Costruzione di nuove scuole mediante sostituzione di edifici", finanziato dall'Unione europea – Next Generation EU

COMUNE DI NETTUNO

CITTA' METROPOLITANA DI ROMA CAPITALE

PROGETTO DI FATTIBILITÀ TECNICO ECONOMICA

Costruzione di nuovi edifici scolastici mediante sostituzione edilizia
Scuola Secondaria di 1°Grado "De Franceschi" di Via Romana
CUP: G71B22000450006

PIANTA COPERTURA E PROSPETTI

PROGETTISTA GDA | Giuseppe D'Albenzio Architetto

Firmato digitalmente da
Giuseppe D'ALBENZIO
CN = GIUSEPPE D'ALBENZIO
D'ALBENZIO
Giuseppe
T = Architetto
C = IT

RESPONSABILE DEL PROCEDIMENTO Arch.Roberto Leto

NOME FILE

REVISIONE

PFTE_09

DATA 02/03/2023 18:32:35

SCALA 1 : 200