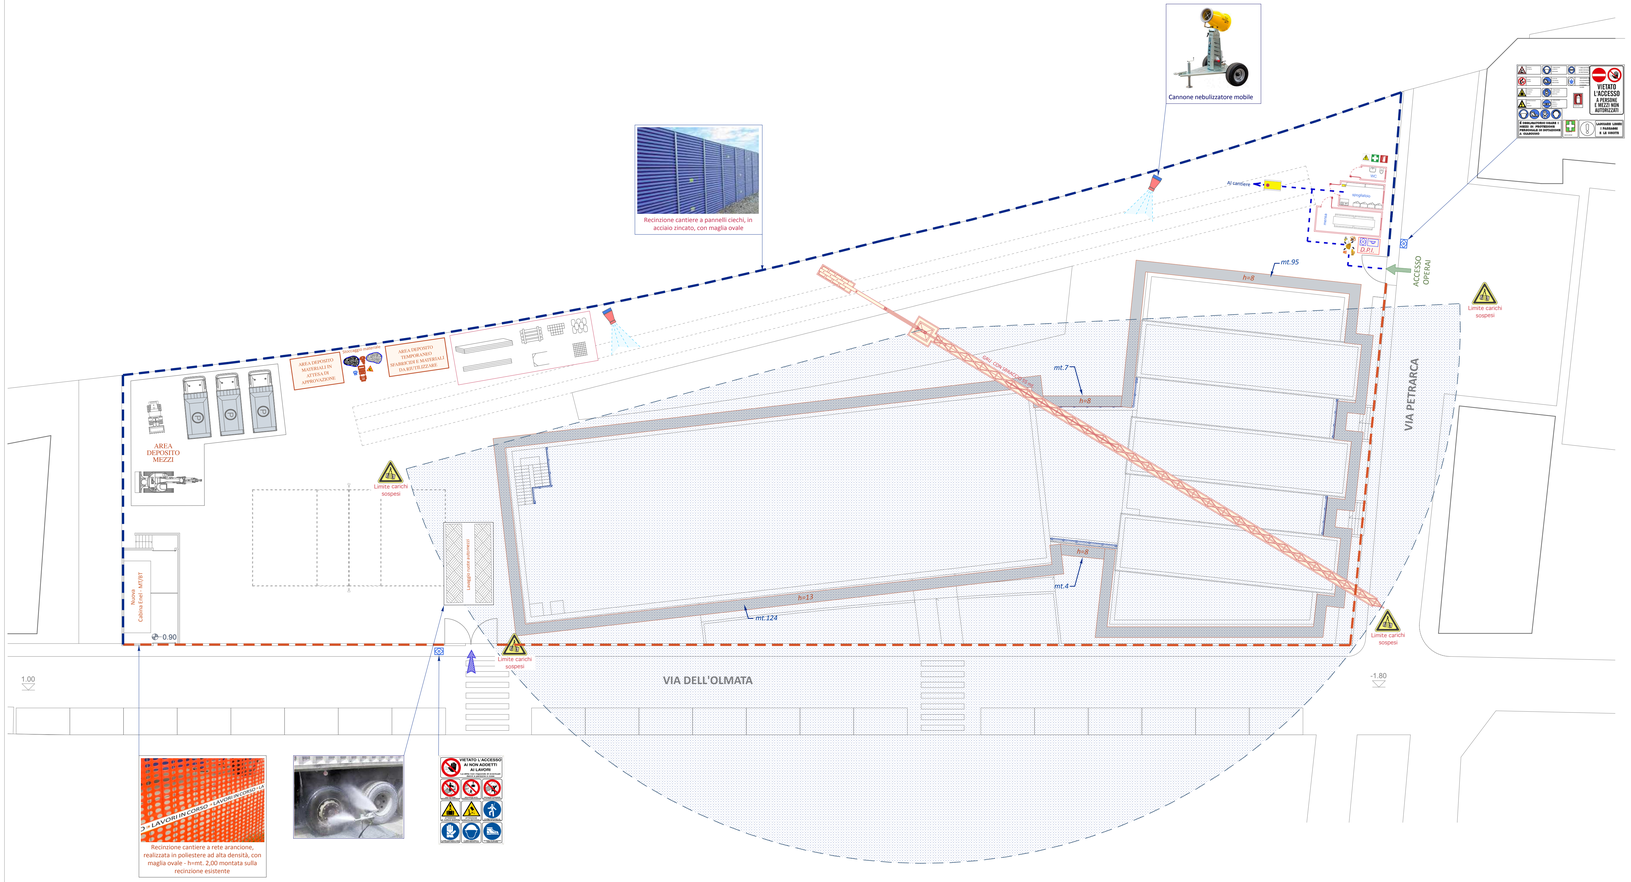
Cannone nebulizzatore mobile
Recinzione cantiere a pannelli ciechi, in acciaio zincato, con maglia ovale
VIETATO L'ACCESSO A PERSONE E MEZZI NON AUTORIZZATI
È OBBLIGATORIO USARE I DISPOSITIVI DI PROTEZIONE INDIVIDUALE DI SICUREZZA
LAVORARE SOLO IN PIENA VISIBILITÀ E A DIURNO
Al cantiere
Ringhiera
D.P.I.
mt.95
h=8
mt.7
h=8
h=8
mt.4
h=13
mt.124
Via Via Olmata 25
ACCESSO OPERAI
VIA PETRARCA
Limite carichi sospesi
Limite carichi sospesi
Limite carichi sospesi
Limite carichi sospesi
AREA DEPOSITO MEZZI
AREA DEPOSITO MATERIALI IN ATTESA DI APPROVAZIONE
AREA DEPOSITO TEMPORANEO DI MACERIE E MATERIALI DA RIUTILIZZARE
Uscita carrabile
Uscita carrabile
Uscita carrabile