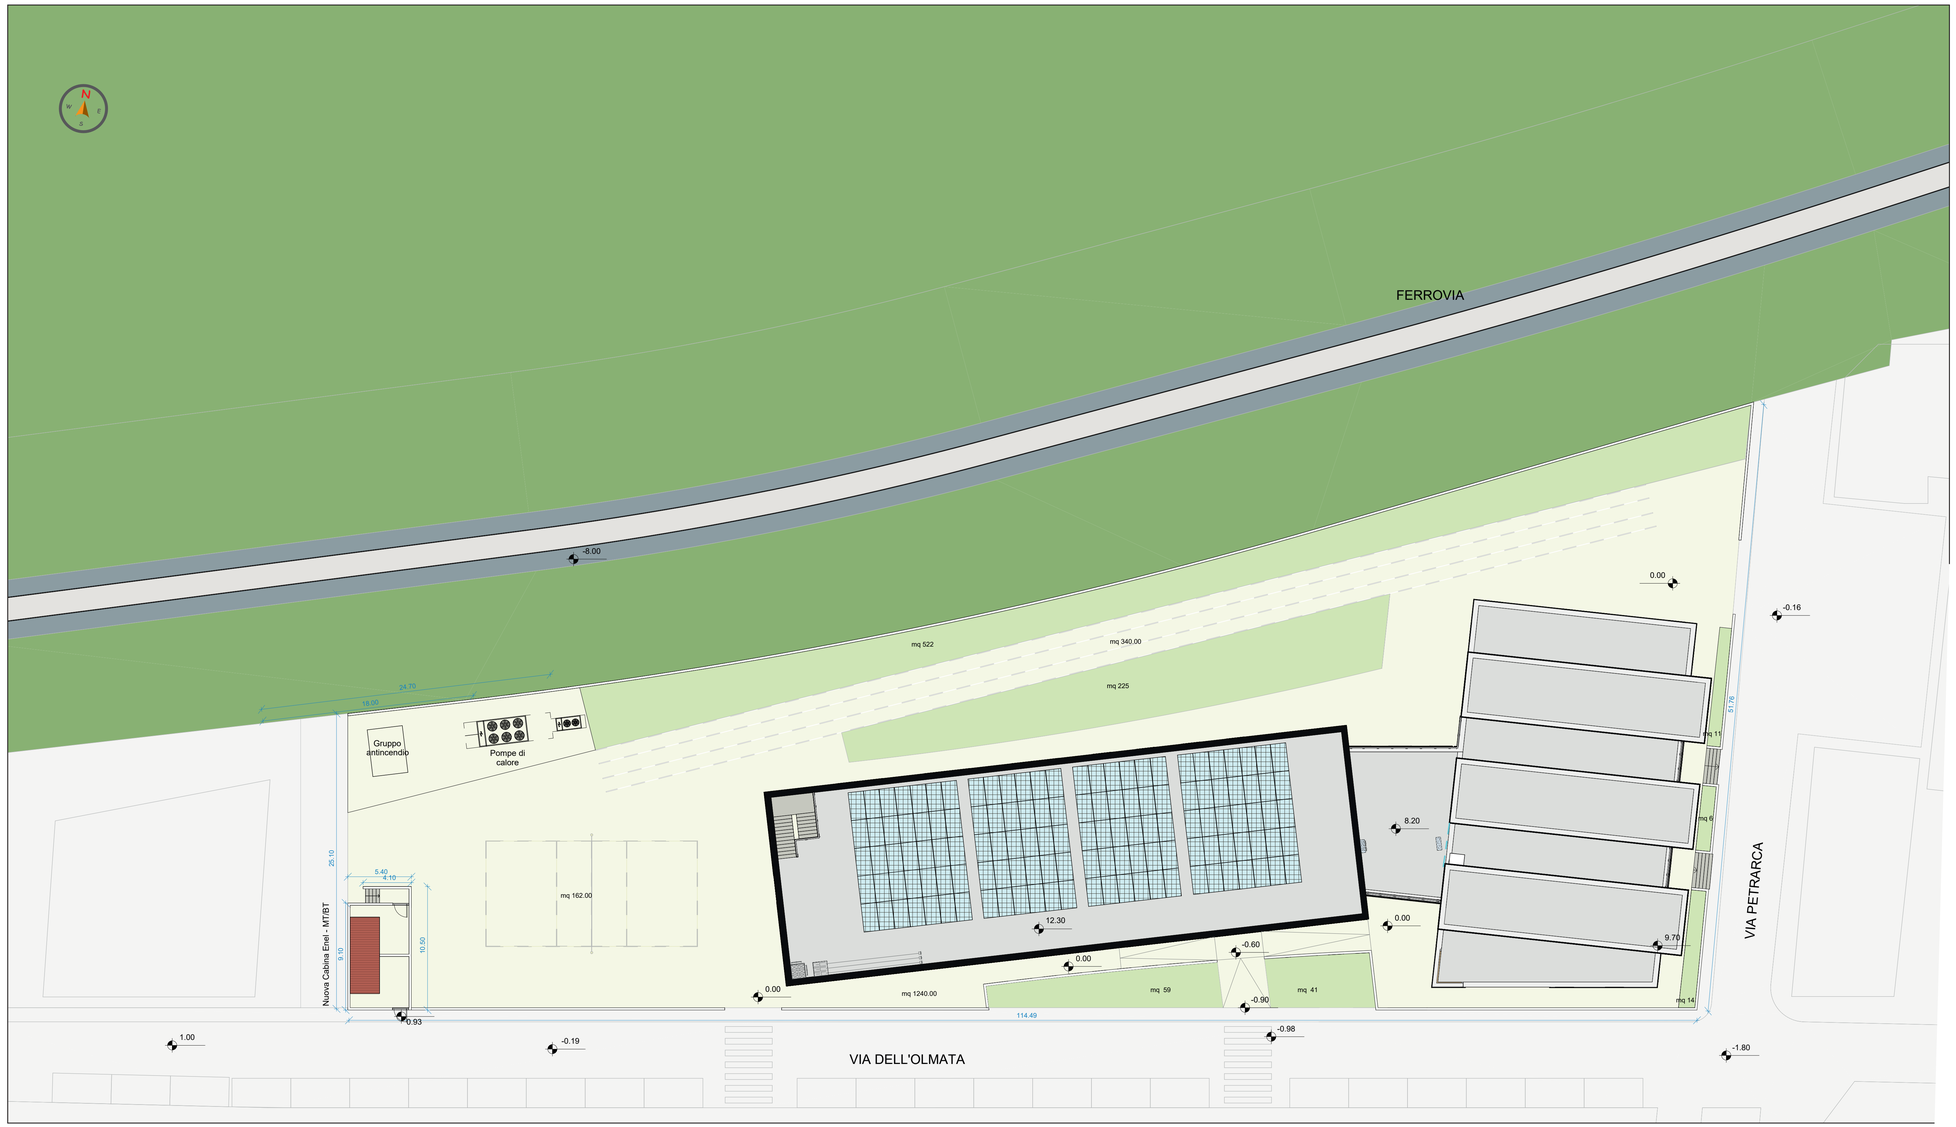

Planimetria - R. 1:200

Massetto in CLS con armatura in rete d'acciaio eletrosaldata

Terreno vegetato

Edificio in progetto

Ferrovia

N.B. Le opere di sistemazione esterna non fanno parte del presente progetto di fattibilità tecnico-economica

Comune di Nettuno

FUTURA LA SCUOLA PER L'ITALIA DI DOMANI

Finanziato dall'Unione europea NextGenerationEU

Ministero dell'Istruzione e del Merito

Italiadomani PIANO NAZIONALE DI RIPRESA E RESILIENZA

PIANO NAZIONALE DI RIPRESA E RESILIENZA
MISSIONE 4: ISTRUZIONE E RICERCA
Componente 1 - Potenziamento dell'offerta dei servizi di istruzione: dagli asili nido alle università
Investimento 3.3: Piano di messa in sicurezza e riqualificazione dell'edilizia scolastica

Adeguamento sismico mediante demolizione e ricostruzione della Scuola Secondaria di I° grado e della palestra di Via Olmata

PROGETTISTA

Well Tech Engineering srl
CERTIFICATA ISO 9001
Via Dogana n°1 - 38122 Trento
Tel. 461 261784 - Fax 461 223469
Zona ind. n°120 - 92100 Agrigento
Tel. 0922 441526 - Fax 0922 441527
E-mail info@welltechsrl.it

Responsabile della progettazione
Dott. Arch. Calogero Baldo
ORDINE DEGLI ARCHITETTI PIANIFICATORI PAESAGGISTI E CONSERVATORI DELLA PROVINCIA DI AGRIGENTO
N. 1/A dell'Albo

Gruppo di lavoro
Ing. Filippo Lo Presti
Arch. Kjeld Piscopo
Geom. Domenico Girgenti

BIM MANAGER
Ing. Filippo Lo Presti

ACUSTICA
Ing. Sacha Slim Bouhageb

Il Responsabile del Procedimento
Arch. Federica SODANI

CAPITOLO	C	PROGETTO ARCHITETTONICO
TITOLO DELLA TAVOLA		PLANIMETRIA QUOTATA CON SUPERFICI

PROGETTO		
WT2320b		
Scala	Formato	Tav.	Rev.
1:100	A/1+	01	0

EDIZ.	REV.	DATA	DESCRIZIONE	DIS.	CONTR.	APPR.	FILE ARCHIVIO
A	0	SETTEMBRE 2023	PROGETTO ESECUTIVO	D.G.	F.L.P.	C.B.	WT0232b.C01.pdf