

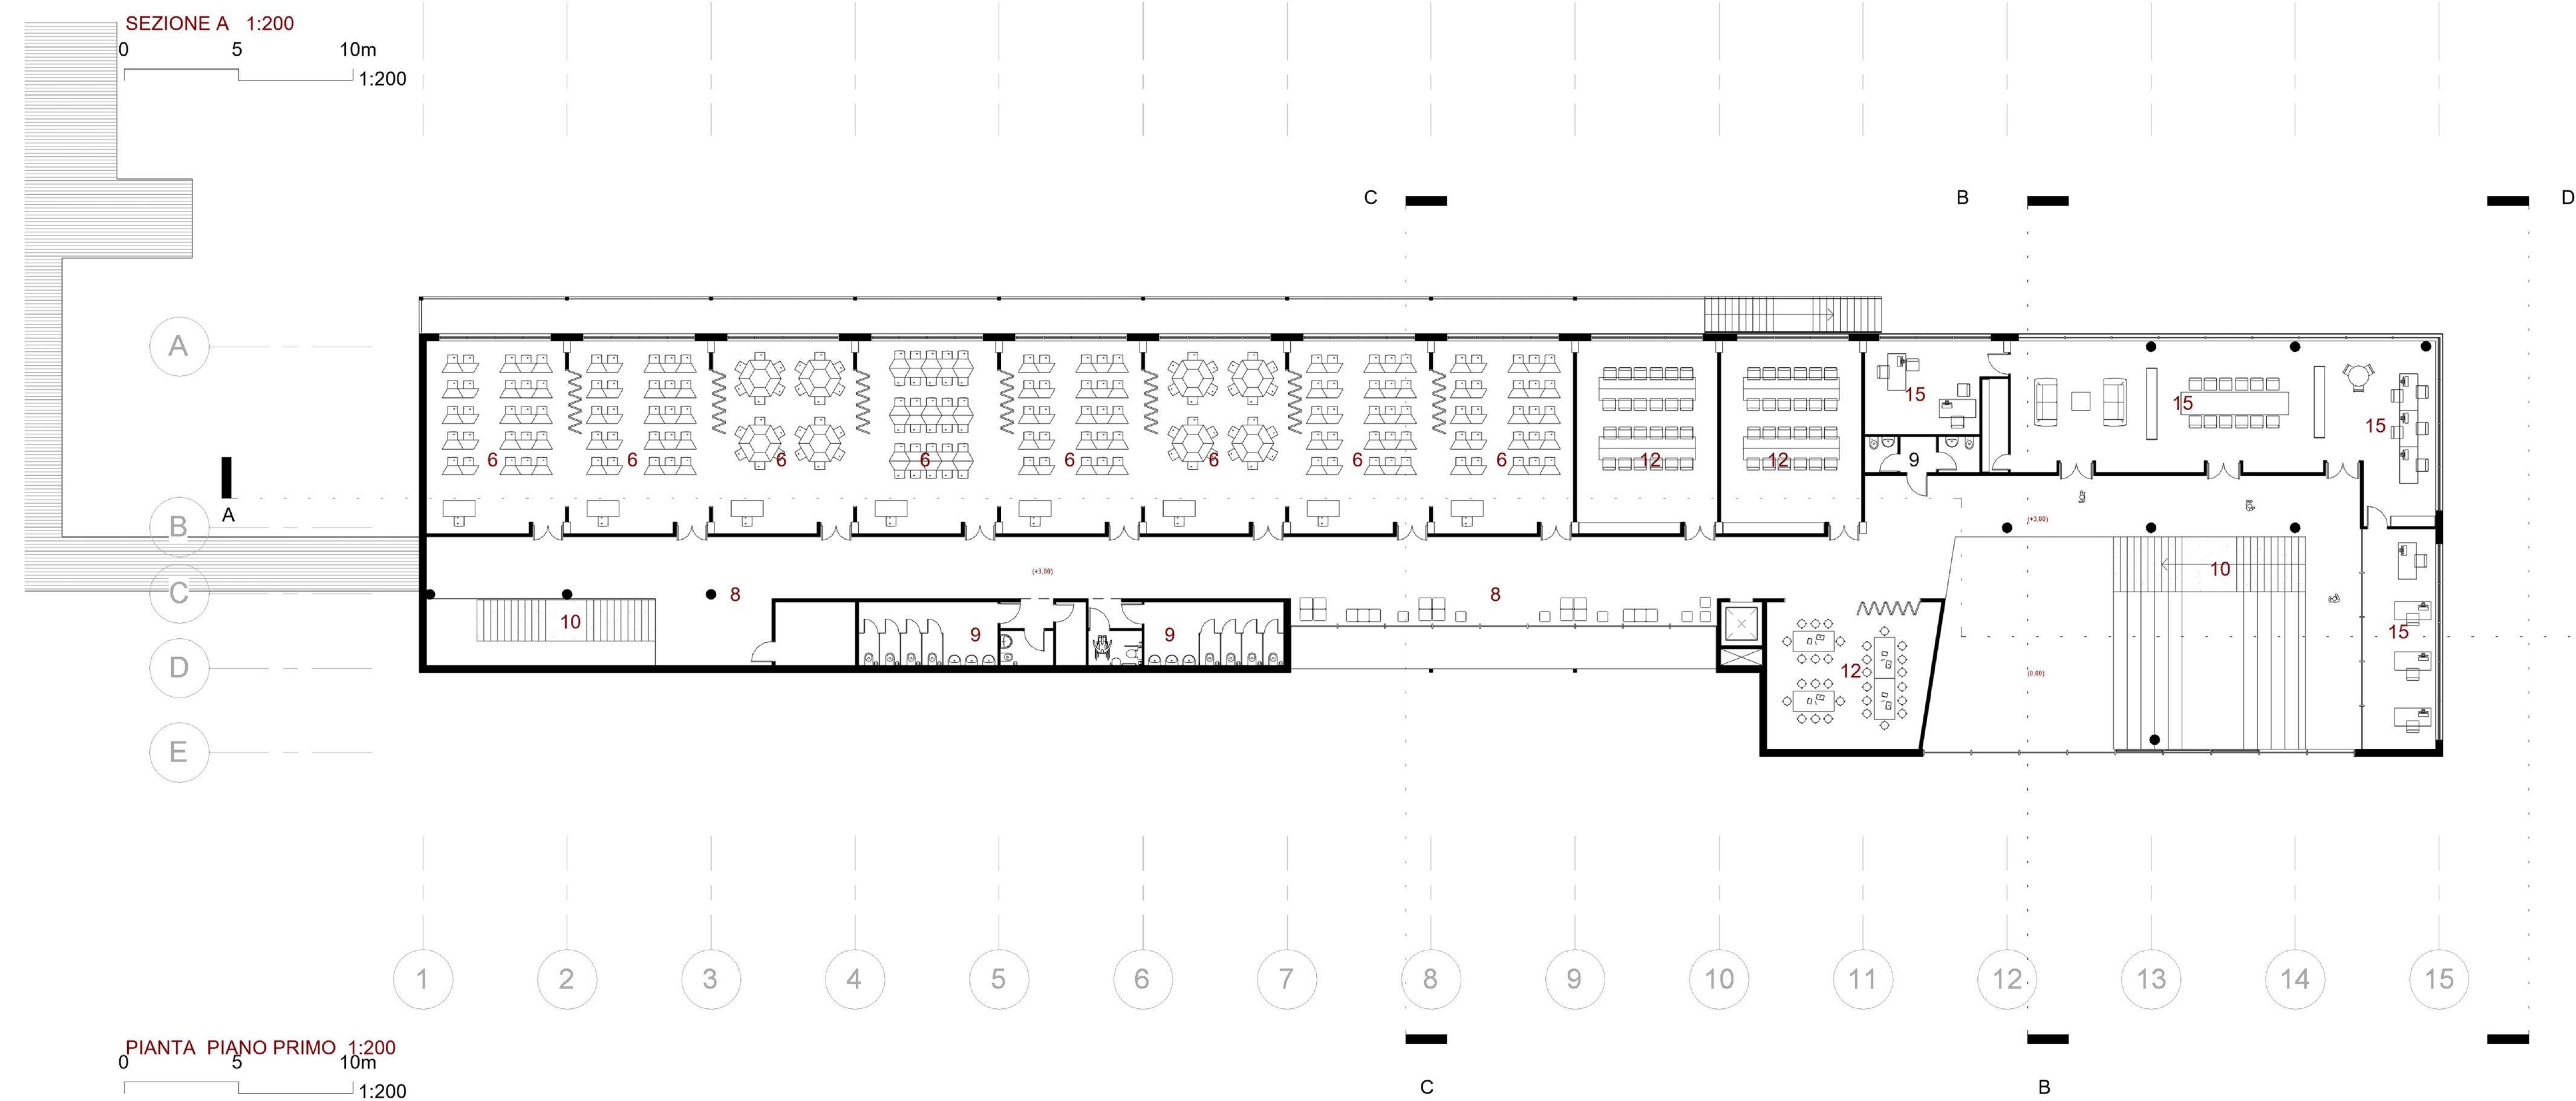
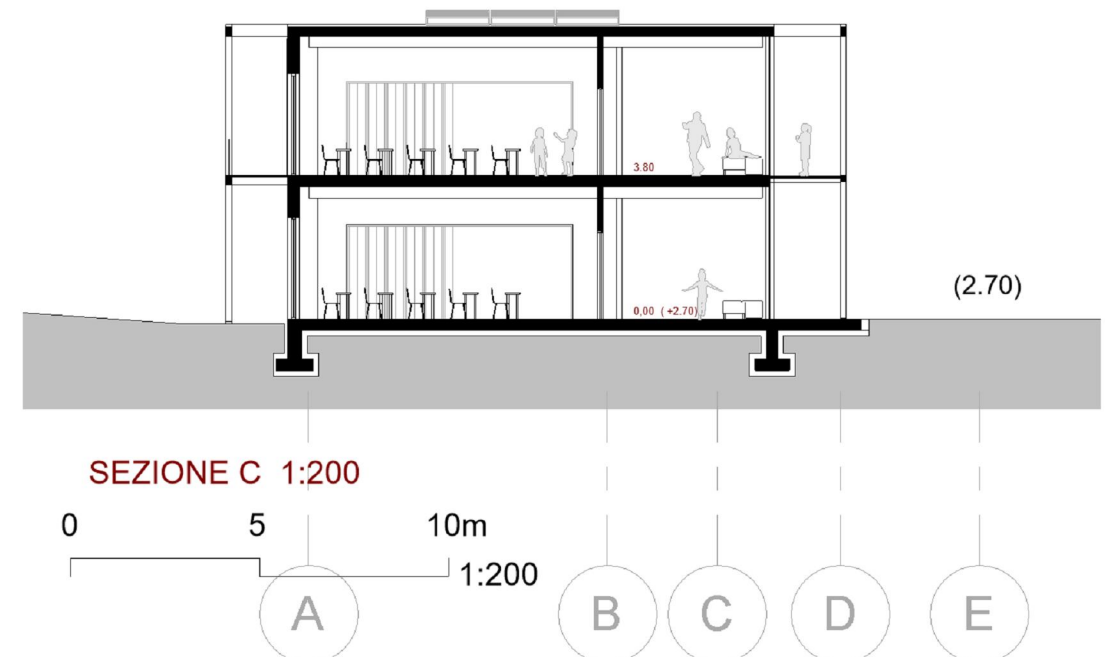


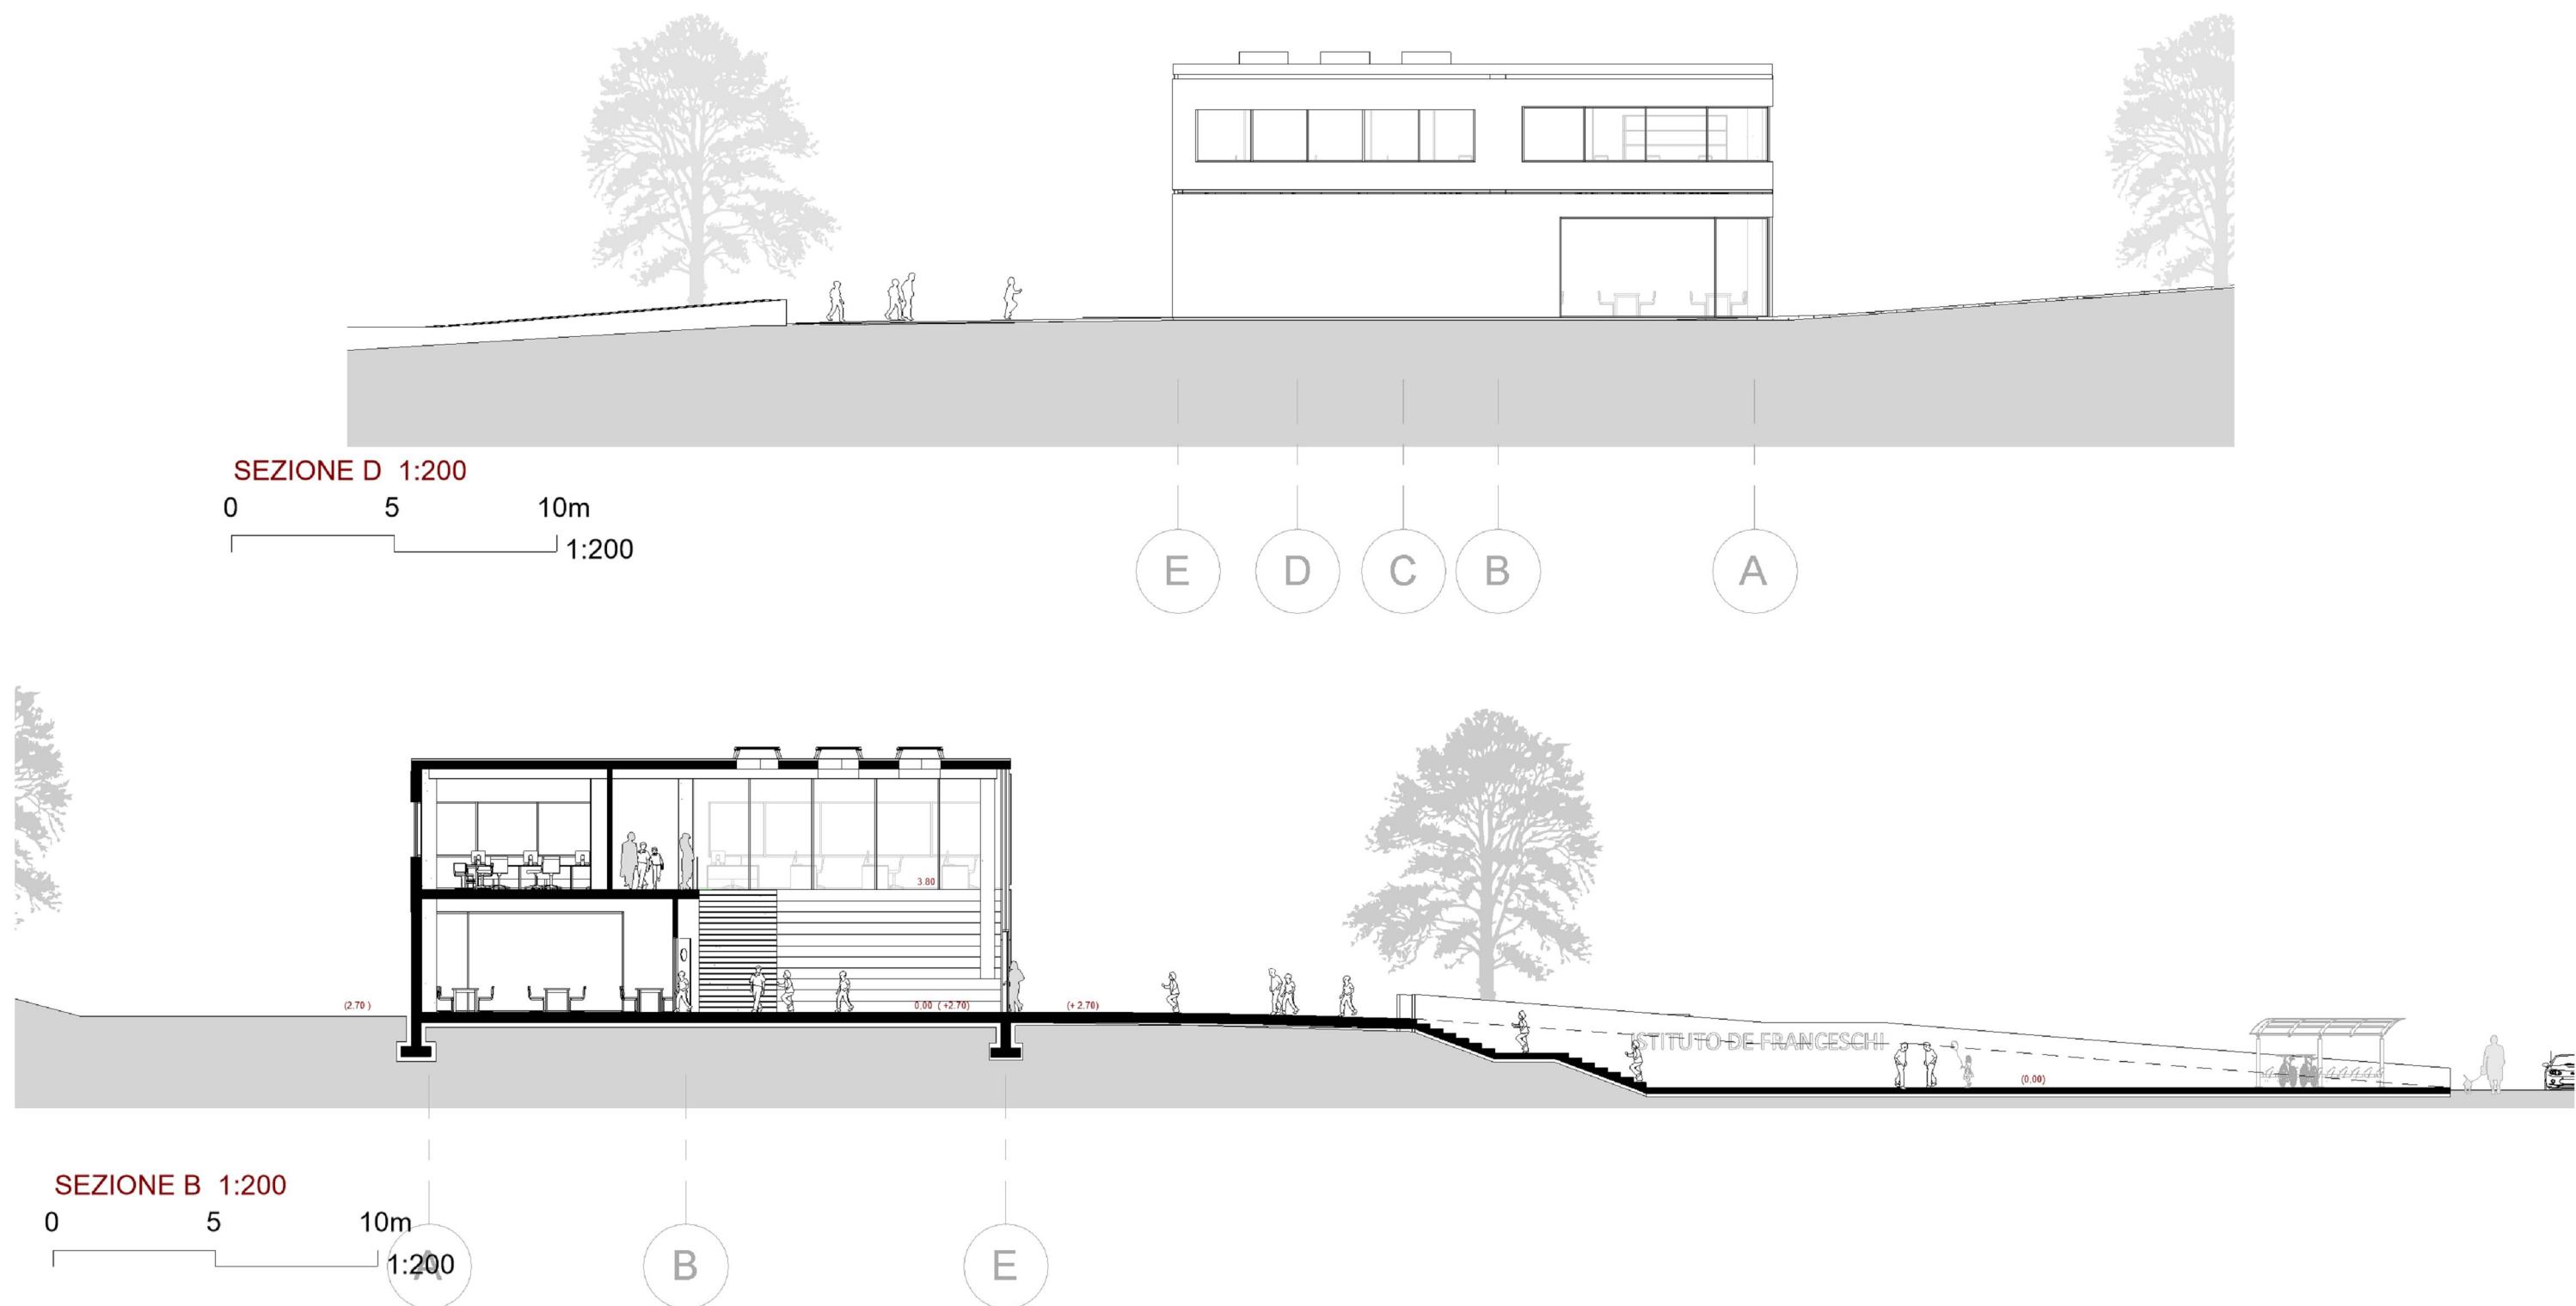

SUPERFICI DELLE DESTINAZIONI D'USO

5	COLLEGAMENTI VERTICALI	3,5 m ²	9	SERVIZI	3,5 m ²
6	AULA DIDATTICA	50,8 m ²	9	SERVIZI	50,8 m ²
6	AULA DIDATTICA	50,8 m ²	12	LABORATORIO	50,7 m ²
6	AULA DIDATTICA	50,8 m ²	12	LABORATORIO	50,7 m ²
6	AULA DIDATTICA	50,8 m ²	12	LABORATORIO	46,1 m ²
6	AULA DIDATTICA	50,8 m ²	15	AMMINISTRAZIONE	111,1 m ²
6	AULA DIDATTICA	50,8 m ²	15	AMMINISTRAZIONE	2,3 m ²
6	AULA DIDATTICA	50,8 m ²	15	AMMINISTRAZIONE	2,5 m ²
8	CONNETTIVI E SPAZI COMUNI	341,3 m ²	15	AMMINISTRAZIONE	4,7 m ²
9	SERVIZI	16,9 m ²	15	AMMINISTRAZIONE	2,8 m ²
9	SERVIZI	16,9 m ²	15	AMMINISTRAZIONE	31,1 m ²
9	SERVIZI	3,7 m ²			

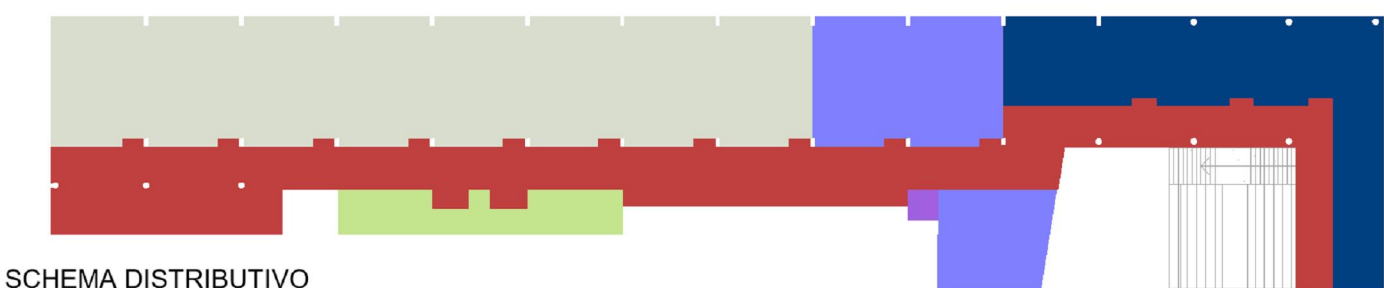

SCHEMA DISTRIBUTIVO

AMMINISTRAZIONE	CONNETTIVI E SPAZI COMUNI
AULA DIDATTICA	LABORATORIO
COLLEGAMENTI	SERVIZI

[illegible]

PIANTA PRIMO LIVELLO E SEZIONI

PROGETTISTA		GDA Giuseppe D'Albenzio Architetto		
RESPONSABILE DEL PROCEDIMENTO				Arch.Roberto Leto
NOME FILE		PFTE_08		
REVISIONE				
DATA	02/03/2023 18:32:20	SCALA	Come indicato	