



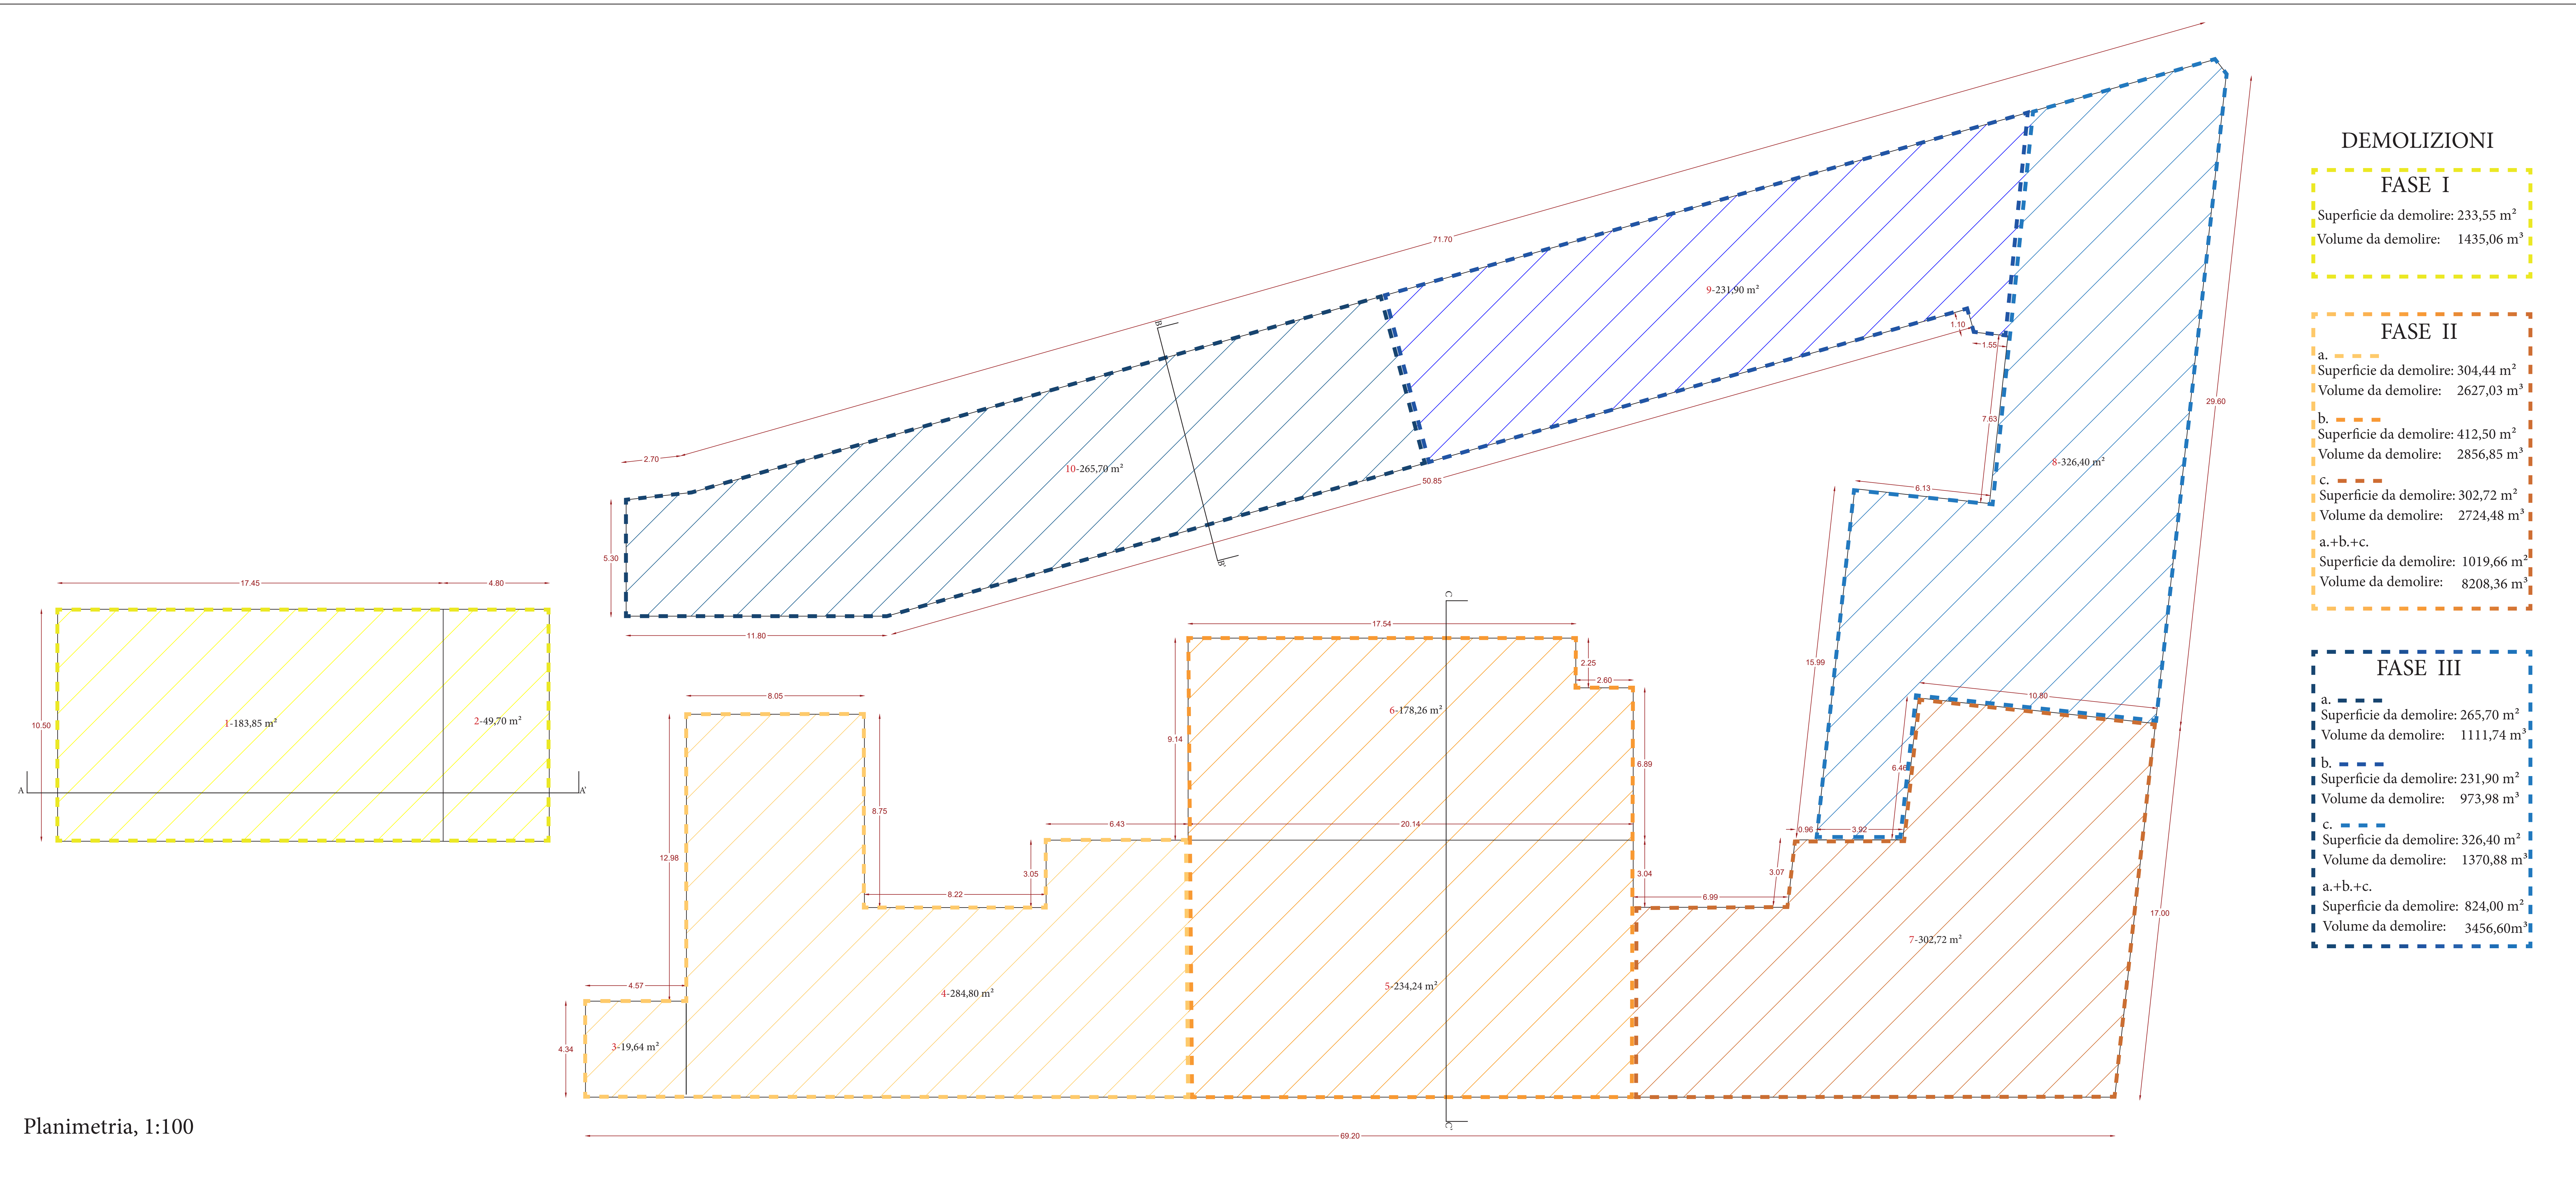


Planimetria, 1:100


Ipotesi di profondità
delle fondazioni
(1,50m)

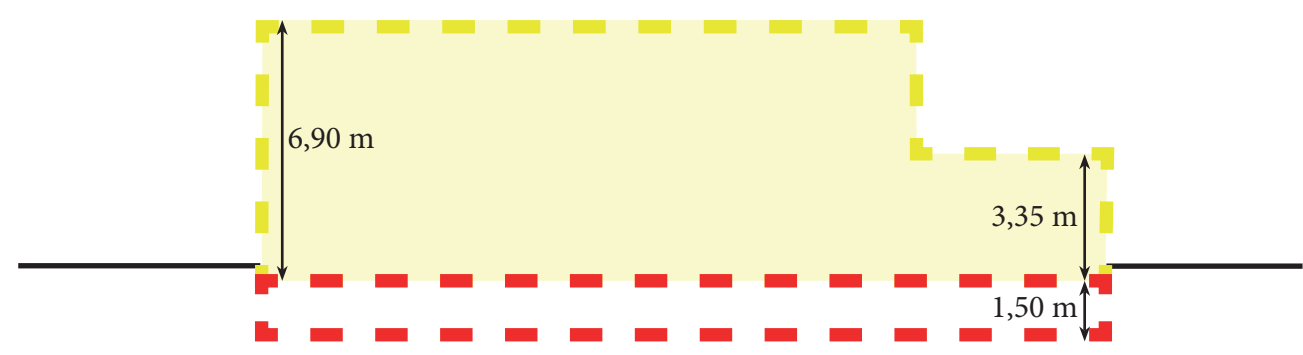


Sezione A-A' , 1:200

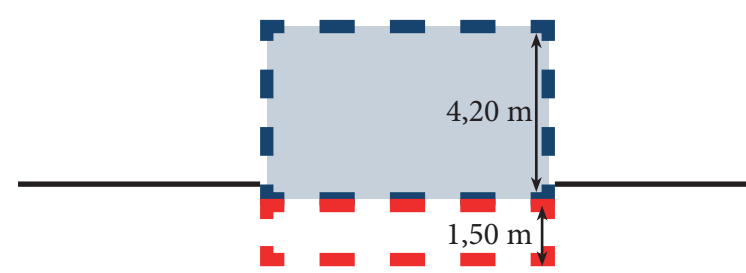

Sezione B-B' , 1:200

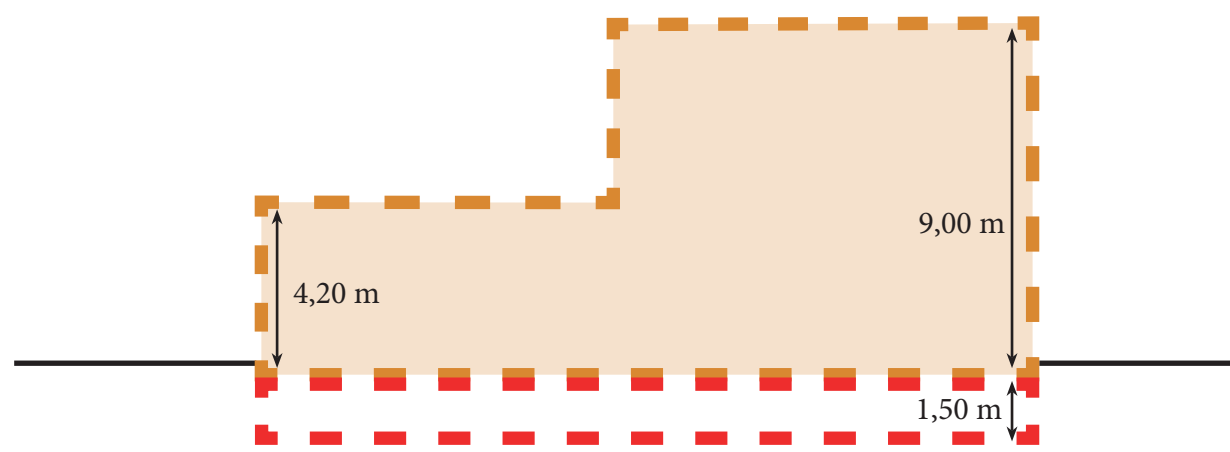

Sezione C-C' , 1:200

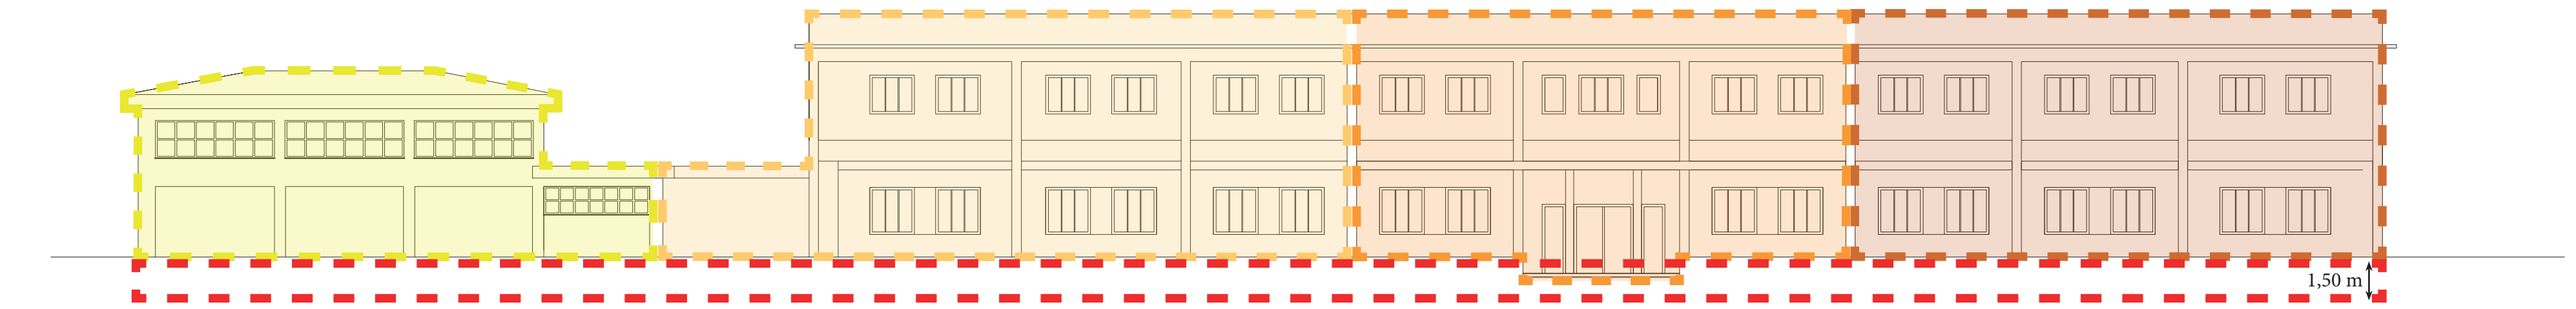

Prospetto su Via Olmata, 1:200

DEMOLIZIONI

FASE I

Superficie da demolire: 233,55 m²
Volume da demolire: 1435,06 m³

FASE II

a. Superficie da demolire: 304,44 m²
Volume da demolire: 2627,03 m³

b. Superficie da demolire: 412,50 m²
Volume da demolire: 2856,85 m³

c. Superficie da demolire: 302,72 m²
Volume da demolire: 2724,48 m³

a.+b.+c.
Superficie da demolire: 1019,66 m²
Volume da demolire: 8208,36 m³

FASE III

a. Superficie da demolire: 265,70 m²
Volume da demolire: 1111,74 m³

b. Superficie da demolire: 231,90 m²
Volume da demolire: 973,98 m³

c. Superficie da demolire: 326,40 m²
Volume da demolire: 1370,88 m³

a.+b.+c.
Superficie da demolire: 824,00 m²
Volume da demolire: 3456,60 m³

CALCOLO VOLUME DEMOLIZIONE			
Locale	Superficie m ²	Altezza media m + 1,5 m	Volume m ³
1	183,85	8,4	1544,34
2	49,7	4,85	241,045
3	19,64	4,75	93,29
4	284,8	10,5	2990,4
5	234,24	10,5	2459,52
6	178,26	5,7	1016,082
7	302,72	10,5	3178,56
8	326,4	5,7	1860,48
9	231,9	5,7	1321,83
10	265,7	5,7	1514,49
2077,21			16220,037



Comune di Nettuno



FUTURA



LA SCUOLA PER L'ITALIA DI DOMANI

Finanziato dall'Unione europea e del Ministe
Investimenti 3.3: Piano di messa in sicurezza e riqualificazione dell'edilizia scolastica

PIANO NAZIONALE DI RIPRESA E RESILIENZA
MISSIONE 4: ISTRUZIONE E RICERCA

Componente 1 - Potenziamento dell'offerta dei servizi di istruzione, dagli asili nido alle università



Adeguamento sismico mediante demolizione e ricostruzione della Scuola Secondaria di I° grado e della palestra di Via Olmata

PROGETTISTA



Well Tech Engineering srl
CERTIFICATA ISO 9001
Via Salaria n° 1, 00187 Roma
Tel. 06/1234567 - Fax 06/1234568
Zona ind. n° 120 - 00100 Agropoli
Tel. 06/1234569 - Fax 06/1234570
E-mail: info@welltech.it

Responsabile della progettazione

Dott. Arch. Calogero Bullo



Gruppo di lavoro:
Ing. Filippo La Presti
Arch. Kjeld Piccolo
Geom. Domenico Gigante
BIM MANAGER
Ing. Filippo La Presti
ACUSTICA
Ing. Sacha Slim Bouhagheb

Il Responsabile del Procedimento

Arch. Federica SODANI

CAPITOLO	B	INQUADRAMENTO GEOGRAFICO E RILIEVO	PROGETTO	W	T	2	3	2	b
TITOLO DELLA TAVOLA	SCHEMA E CALCOLO VOLUMI DI DEMOLIZIONE		Scala	Formato		Tav.	Rev.		
			///	A/0		03	0		

EDIZ.	REV.	DATA	DESCRIZIONE	DIS.	CONT.	APP.	FILE ARCHIVIO
A	0	OTTOBRE 2023	PROGETTO ESECUTIVO	D.G.	F.L.P.	C.B.	WT0232b.B03.pdf