


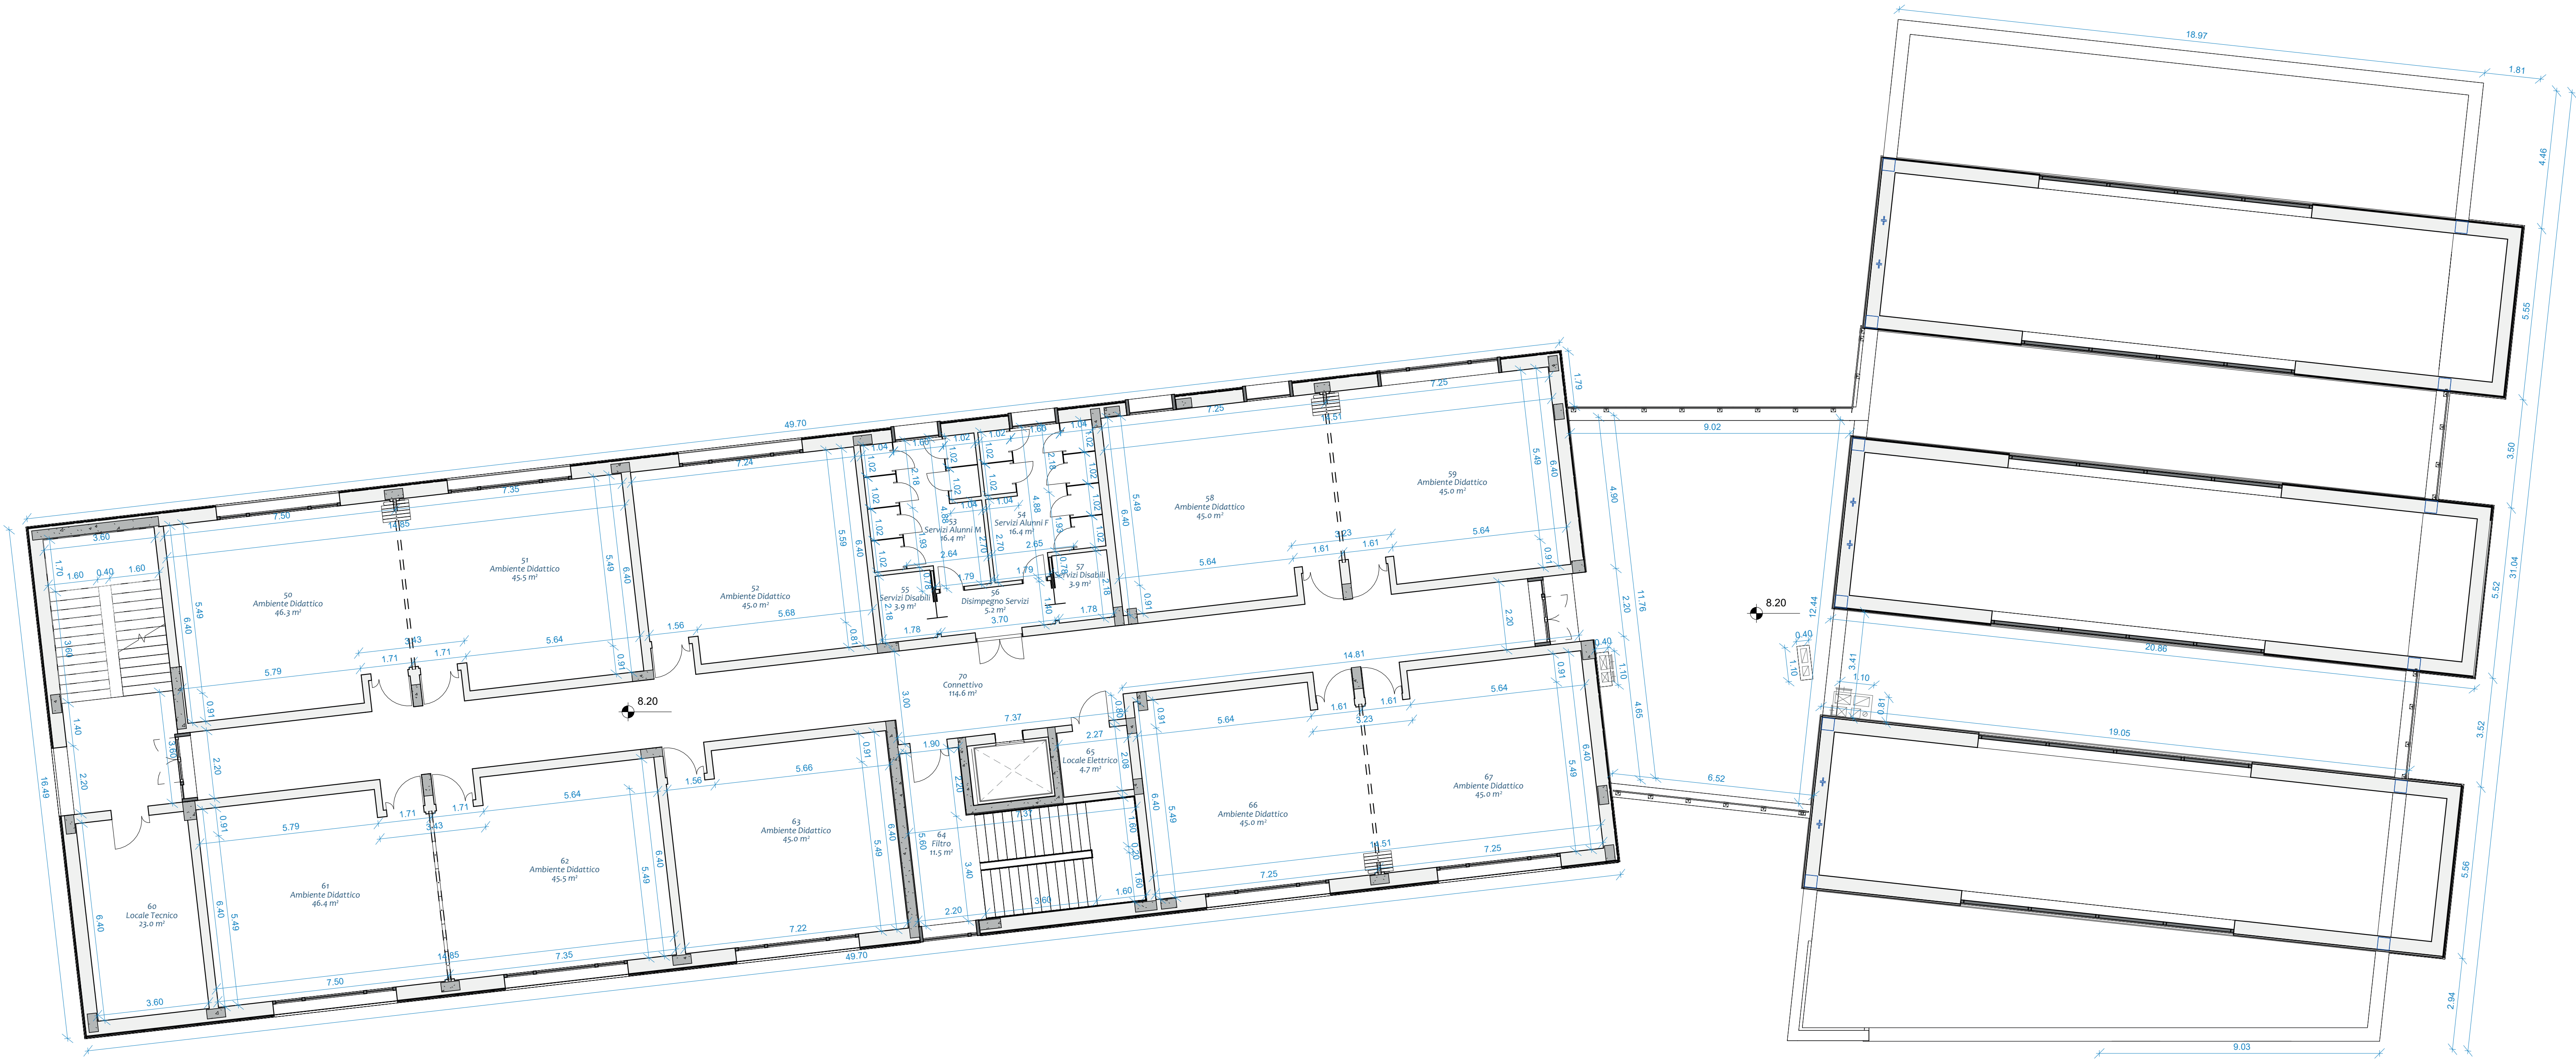

Piano Secondo - R. 1:100

LOCALI		
PIANO SECONDO		
Numero	Tipologia	Superficie
50	Ambiente Didattico	46,30
51	Ambiente Didattico	45,50
52	Ambiente Didattico	45,00
53	Servizi Alunni M	16,40
54	Servizi Alunni F	16,40
55	Servizi Disabili	3,90
56	Disimpegno Servizi	5,20
57	Servizi Disabili	3,90
58	Ambiente Didattico	45,00
59	Ambiente Didattico	45,00
60	Locale Tecnico	23,00
61	Ambiente Didattico	46,40
62	Ambiente Didattico	45,50
63	Ambiente Didattico	45,00
64	Locale Elettrico	4,70
65	Filtro	11,50
66	Ambiente Didattico	45,00
67	Ambiente Didattico	45,00
68	Connettivo	114,60
Totale mq.		653,30



Comune di Nettuno



FUTURA

Finanziato dall'Unione europea
NextGenerationEU



LA SCUOLA PER L'ITALIA DI DOMANI

Ministero dell'Istruzione e del Merito
Italiadomani
PROGETTO NAZIONALE DI RISTRUTTURAZIONE

PIANO NAZIONALE DI RIPRESA E RESILIENZA
MISSIONE 4: ISTRUZIONE E RICERCA
Componente 1 - Potenziamento dell'offerta dei servizi di istruzione: dagli asili nido alle università
Investimento 3.3: Piano di messa in sicurezza e riqualificazione dell'edilizia scolastica



Adeguamento sismico mediante demolizione e ricostruzione della Scuola Secondaria di I° grado e della palestra di Via Olmata

PROGETTISTA



Well Tech Engineering srl
CERTIFICATA ISO 9001
Via Dogana n°1 - 38122 Trento
Tel. 461 261784 - Fax 461 223469
Zona ind. n°120 - 39100 Agrigento
Tel. 0922 441526 - Fax 0922 441527
E-mail info@welltechsrl.it

Responsabile della progettazione
Dott. Arch. Calogero Baldo
Gruppo di lavoro
Ing. Filippo Lo Presti
Arch. Kjeld Piscopo
Geom. Domenico Girgenti
BIM MANAGER
Ing. Filippo Lo Presti
ACUSTICA
Ing. Sacha Slim Bouhageb

Il Responsabile del Procedimento
Arch. Federica SODANI



CAPITOLO	C	PROGETTO ARCHITETTONICO		PROGETTO					
				W	T	2	3	2	b
TITOLO DELLA TAVOLA		PIANTA PIANO SECONDO QUOTATA CON SUPERFICI		Scala	Formato	Tav.	Rev.		
				1:100	A/1+	08	0		

EDIZ.	REV.	DATA	DESCRIZIONE	DIS.	CONTR.	APPR.	FILE ARCHIVIO
A	0	SETTEMBRE 2023	PROGETTO ESECUTIVO	D.G.	F.L.P.	C.B.	WT0232b.C08.pdf