


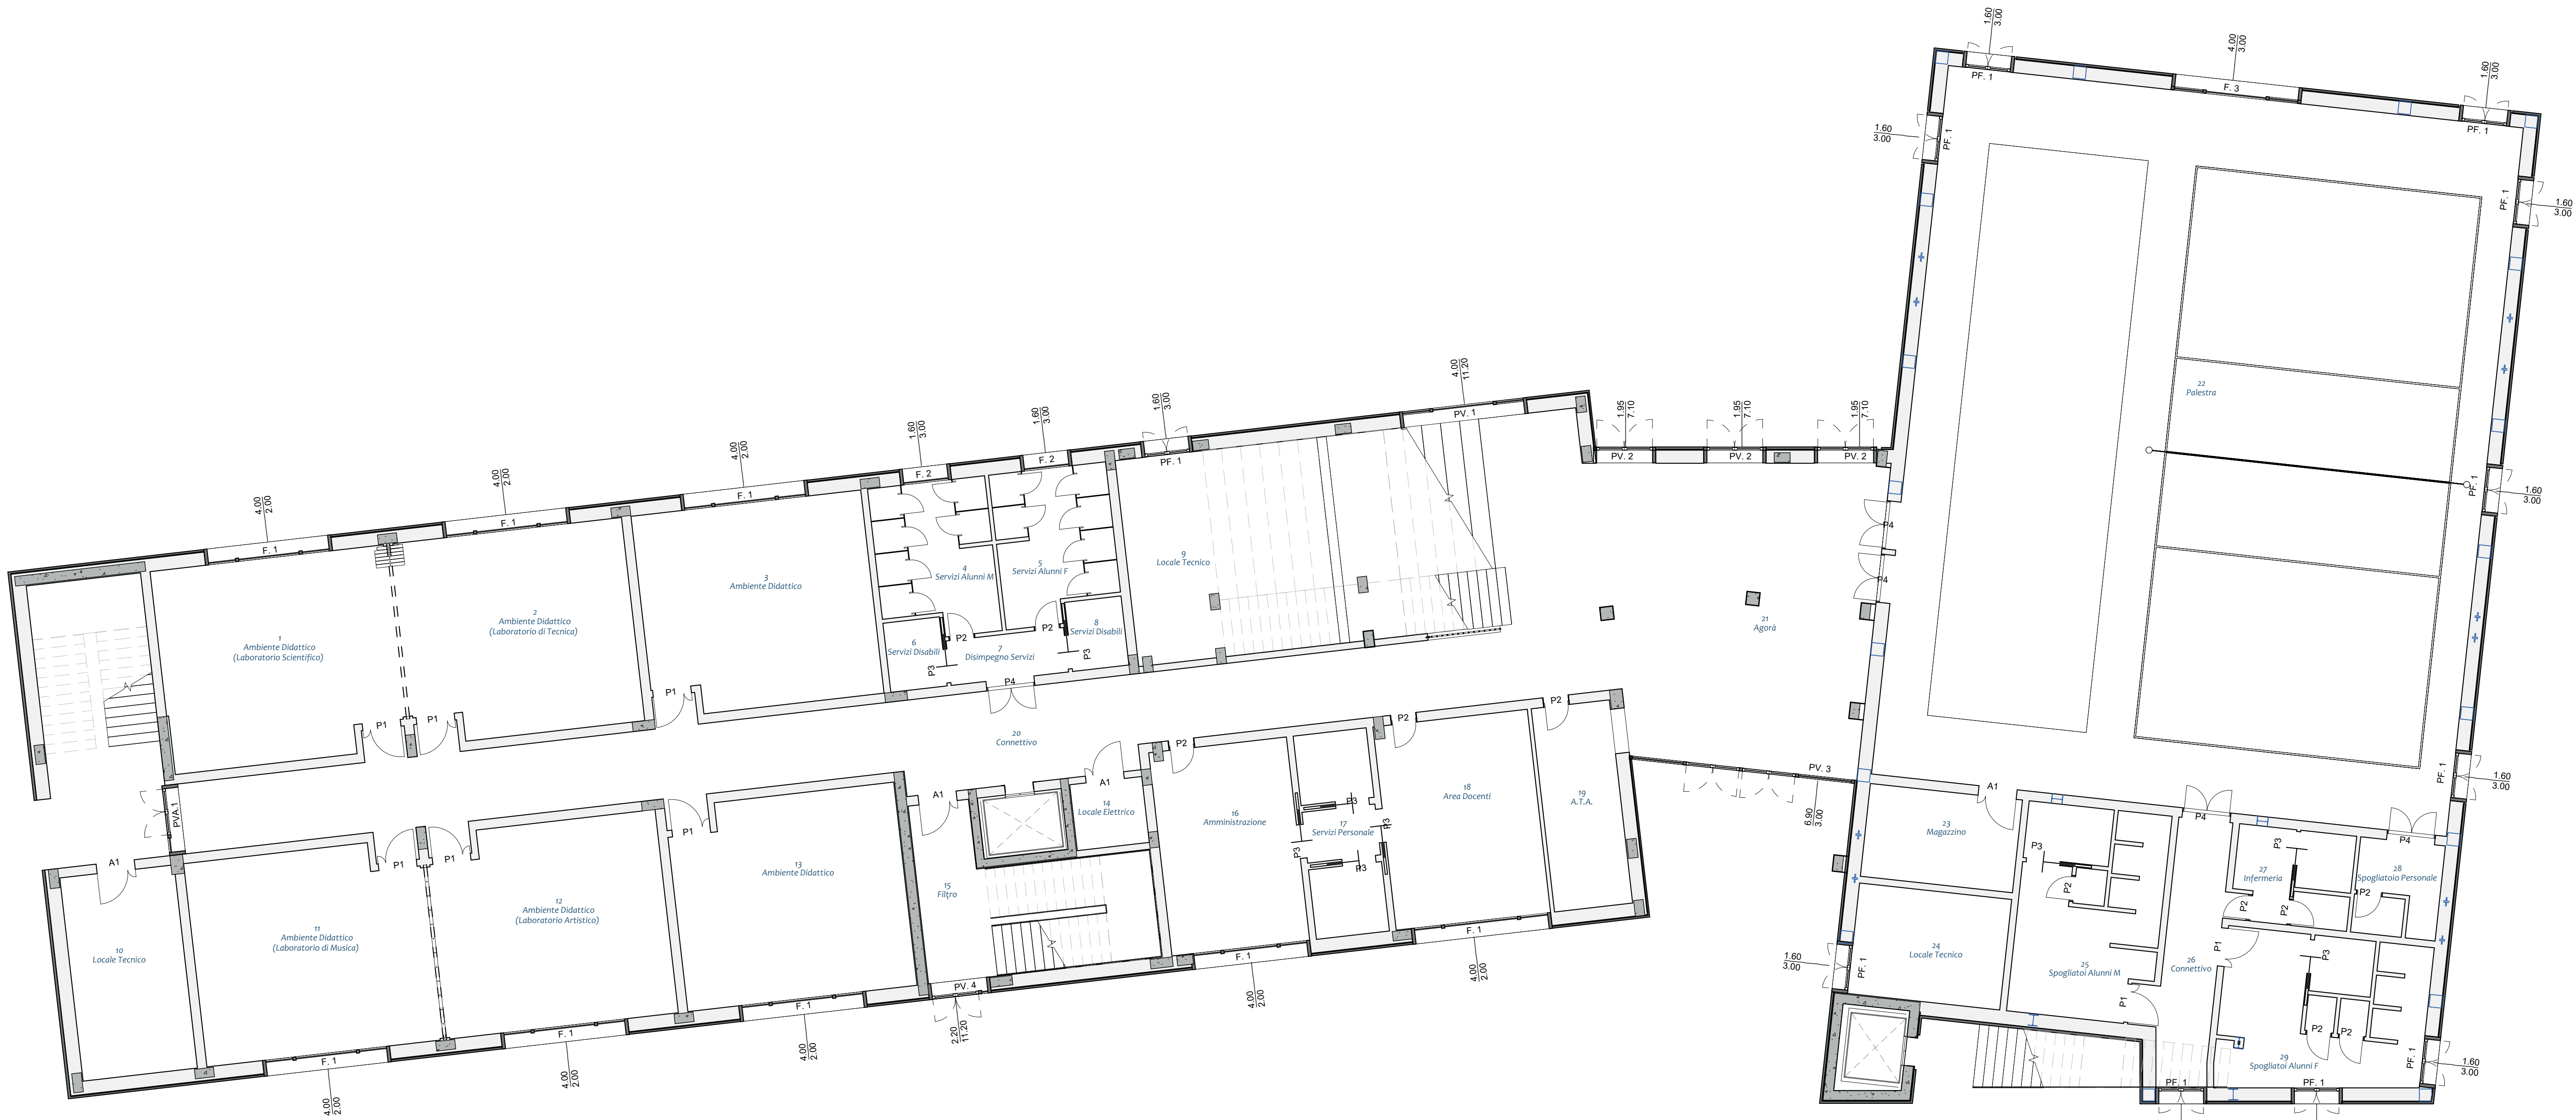

INFISSI E PARETI VETRATE					
PIANO TERRA					
Tipologia	Quantità	Larghezza	Altezza	Superficie	Ombreggiamenti
F. 1	8	4,00	2,00	64,00	Frangisole orientabile
F. 2	2	1,60	3,00	9,60	
F. 3	1	4,00	3,00	12,00	
PF. 1	11	1,60	3,00	52,80	
PV. 1	1	4,00	11,20	44,80	
PV. 2	3	1,95	7,10	41,54	
PV. 3	1	6,90	3,00	20,70	
PV. 4	1	2,20	11,20	24,64	
Totale mq.				270,08	

PORTE				
PIANO TERRA				
Tipologia	Quantità	Larghezza	Altezza	Superficie
P1	8	1,20	2,10	20,16
P2	11	0,80	2,10	16,80
P3	9	0,90	2,10	17,01
P4	5	1,50	2,10	15,75
Totale mq.				69,72

PORTE ANTINCENDIO					
PIANO TERRA					
Tipologia	Quantità	Larghezza	Altezza	Superficie	Categoria Ri
A1	4	1,20	2,10	10,08	60
PVA.1	1	2,20	2,40	5,28	30
Totale mq.				15,36	



FUTURA LA SCUOLA PER L'ITALIA DI DOMANI

Finanziato dall'Unione europea NextGenerationEU Ministero dell'Istruzione e del Merito Italiani domani

PIANO NAZIONALE DI RIPRESA E RESILIENZA
MISSIONE 4: ISTRUZIONE E RICERCA
Componente 1 - Potenziamento dell'offerta dei servizi di istruzione: dagli asili nido alle università
Investimento 3.3: Piano di messa in sicurezza e riqualificazione dell'edilizia scolastica



Adeguamento sismico mediante demolizione e ricostruzione della Scuola Secondaria di I° grado e della palestra di Via Olmata

PROGETTISTA

Well Tech Engineering srl
CERTIFICATA ISO 9001
Via Dogana n°1 - 38122 Trento
Tel. 461 261784 - Fax 461 223469
Zona ind. n°120 - 92100 Agrigento
Tel. 0922 441526 - Fax 0922 441527
E-mail info@welltechsrl.it

Responsabile della progettazione
Dott. Arch. Calogero Baldo

Gruppo di lavoro
Ing. Filippo Lo Presti
Arch. Kjeld Piscopo
Geom. Domenico Girgenti

BIM MANAGER
Ing. Filippo Lo Presti

ACUSTICA
Ing. Sacha Slim Bouhageb

Il Responsabile del Procedimento
Arch. Federica SODANI

CAPITOLO		PROGETTO ARCHITETTONICO		PROGETTO			
C				W	T	3	2
TITOLO DELLA TAVOLA		PIANTA PIANO TERRA - INFISSI		Scala	Formato	Tav.	Rev.
				1:100	A/1+	12	0

EDIZ.	REV.	DATA	DESCRIZIONE	DIS.	CONTR.	APPR.	FILE ARCHIVIO
A	0	SETTEMBRE 2023	PROGETTO ESECUTIVO	D.G.	F.L.P.	C.B.	WT0232b.C12.pdf