




LOCALI				
PIANO SECONDO				
Numero	Tipologia	Superficie	Aperture	R.A.I.
50	Ambiente Didattico	46,30	8,00	1/5,78
51	Ambiente Didattico	45,50	8,00	1/5,68
52	Ambiente Didattico	45,00	8,00	1/5,62
53	Servizi Alunni M	16,40	4,80	1/3,43
54	Servizi Alunni F	16,40	4,80	1/3,43
55	Servizi Disabili	3,90	0,00	Aer. Forz.
56	Disimpegno Servizi	5,20	0,00	Aer. Forz.
57	Servizi Disabili	3,90	0,00	Aer. Forz.
58	Ambiente Didattico	45,00	6,40	1/7,03
59	Ambiente Didattico	45,00	8,00	1/5,62
60	Locale Tecnico	23,00	0,00	Aer. Forz.
61	Ambiente Didattico	46,40	8,00	1/5,78
62	Ambiente Didattico	45,50	8,00	1/5,68
63	Ambiente Didattico	45,00	8,00	1/5,62
64	Locale Elettrico	4,70	0,00	Aer. Forz.
65	Filtro	11,50	9,02	1/1,27
66	Ambiente Didattico	45,00	8,00	1/5,62
67	Ambiente Didattico	45,00	8,00	1/5,62
68	Connettivo	114,60	-	Aer. Forz.
Totale mq.		653,30		

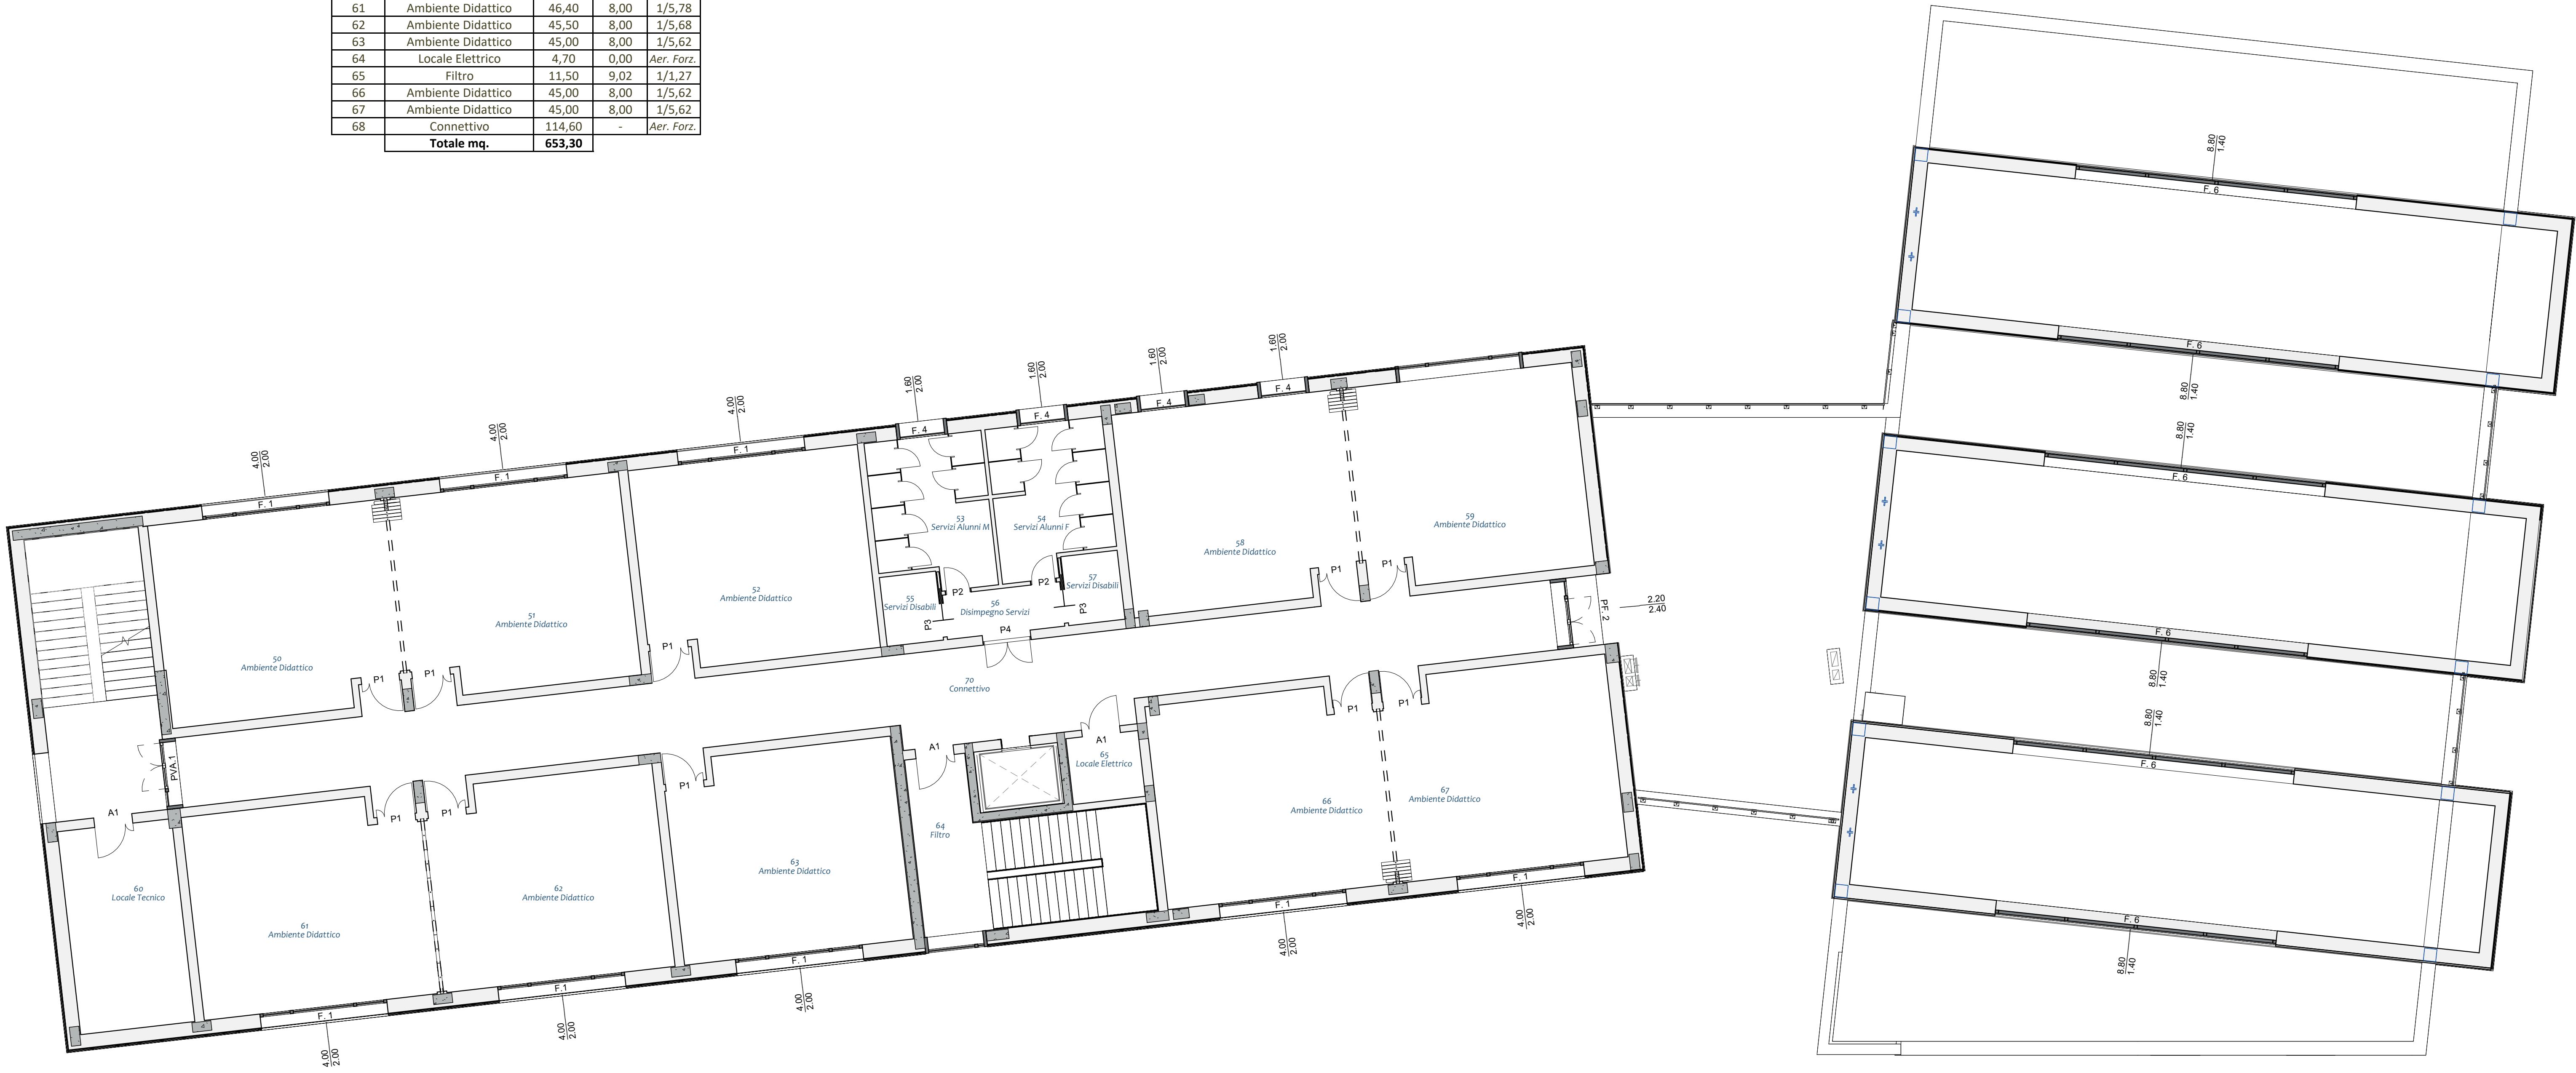

Piano Secondo - Pianta Infissi - R. 1:100

INFISSI E PARETI VETRATE					
PIANO SECONDO					
F. 1	8	4,00	2,00	64,00	Frangisole orientabile
F. 4	4	1,60	2,00	12,80	
F. 6	6	8,80	1,40	73,92	
PF. 2	1	2,20	2,40	5,28	
Totale mq.				156,00	

PORTE					
PIANO SECONDO					
P1	10	1,20	2,10	25,20	
P2	2	0,80	2,10	3,36	
P3	2	0,80	2,10	3,36	
P4	1	1,50	2,10	3,15	
Totale mq.				35,07	

PORTE ANTINCENDIO					
PIANO SECONDO					
A1	3	1,20	2,10	7,56	60
PVA.1	1	2,20	2,40	5,28	30
Totale mq.				12,84	



Comune di Nettuno



PIANO NAZIONALE DI RIPRESA E RESILIENZA
MISSIONE 4: ISTRUZIONE E RICERCA
Componente 1 - Potenziamento dell'offerta dei servizi di istruzione dagli esiti nido alle università
Investimento 3.3: Piano di messa in sicurezza e riqualificazione dell'edilizia scolastica



Adeguamento sismico mediante demolizione e ricostruzione della Scuola Secondaria di I° grado e della palestra di Via Olmata

PROGETTISTA Well Tech Engineering srl CERTIFICATA ISO 9001 Via Dogana n°1 - 38122 Trento Tel. 0461 261784 - Fax 0461 223469 Zona ind. n°120 - 52100 Agrigento Tel. 0922 441526 - Fax 0922 441527 E-mail: info@welltechsrl.it	Responsabile della progettazione Dott. Arch. Calogero Baldo Gruppo di lavoro Ing. Filippo Lo Presti Arch. Kjeld Piscopo Geom. Domenico Girgenti BIM MANAGER Ing. Filippo Lo Presti ACUSTICA Ing. Sacha Slim Bouhageb	Il Responsabile del Procedimento Arch. Federica SODANI

CAPITOLO		PROGETTO		PROGETTO	
C		PROGETTO ARCHITETTONICO		W	T
TITOLO DELLA TAVOLA		PIANTA PIANO SECONDO - INFISSI		2	3
				1:100	A/1+
				14	0

EDIZ.	REV.	DATA	DESCRIZIONE	DIS.	CONTR.	APPR.	FILE ARCHIVIO
A	0	OTTOBRE 2023	PROGETTO ESECUTIVO	D.G.	F.L.P.	C.B.	WT0232b.C14.pdf